N
M 1: 2.000
Auf dem Apfelgarten
Auf der Eisensteinkaut
Flur 11
Am Heiligenhaus
Unten
Schloß
Auf dem
Stammern
Tennweg
Tennweg
Rödenweg
Eckengasse
Langgasse
SCHLOSSBACH
Wilhelmstraße
Wilhelmstraße
Bonnenwiesenweg
Am Schlehbach
Alloburger Straße
Kröftoler Straße

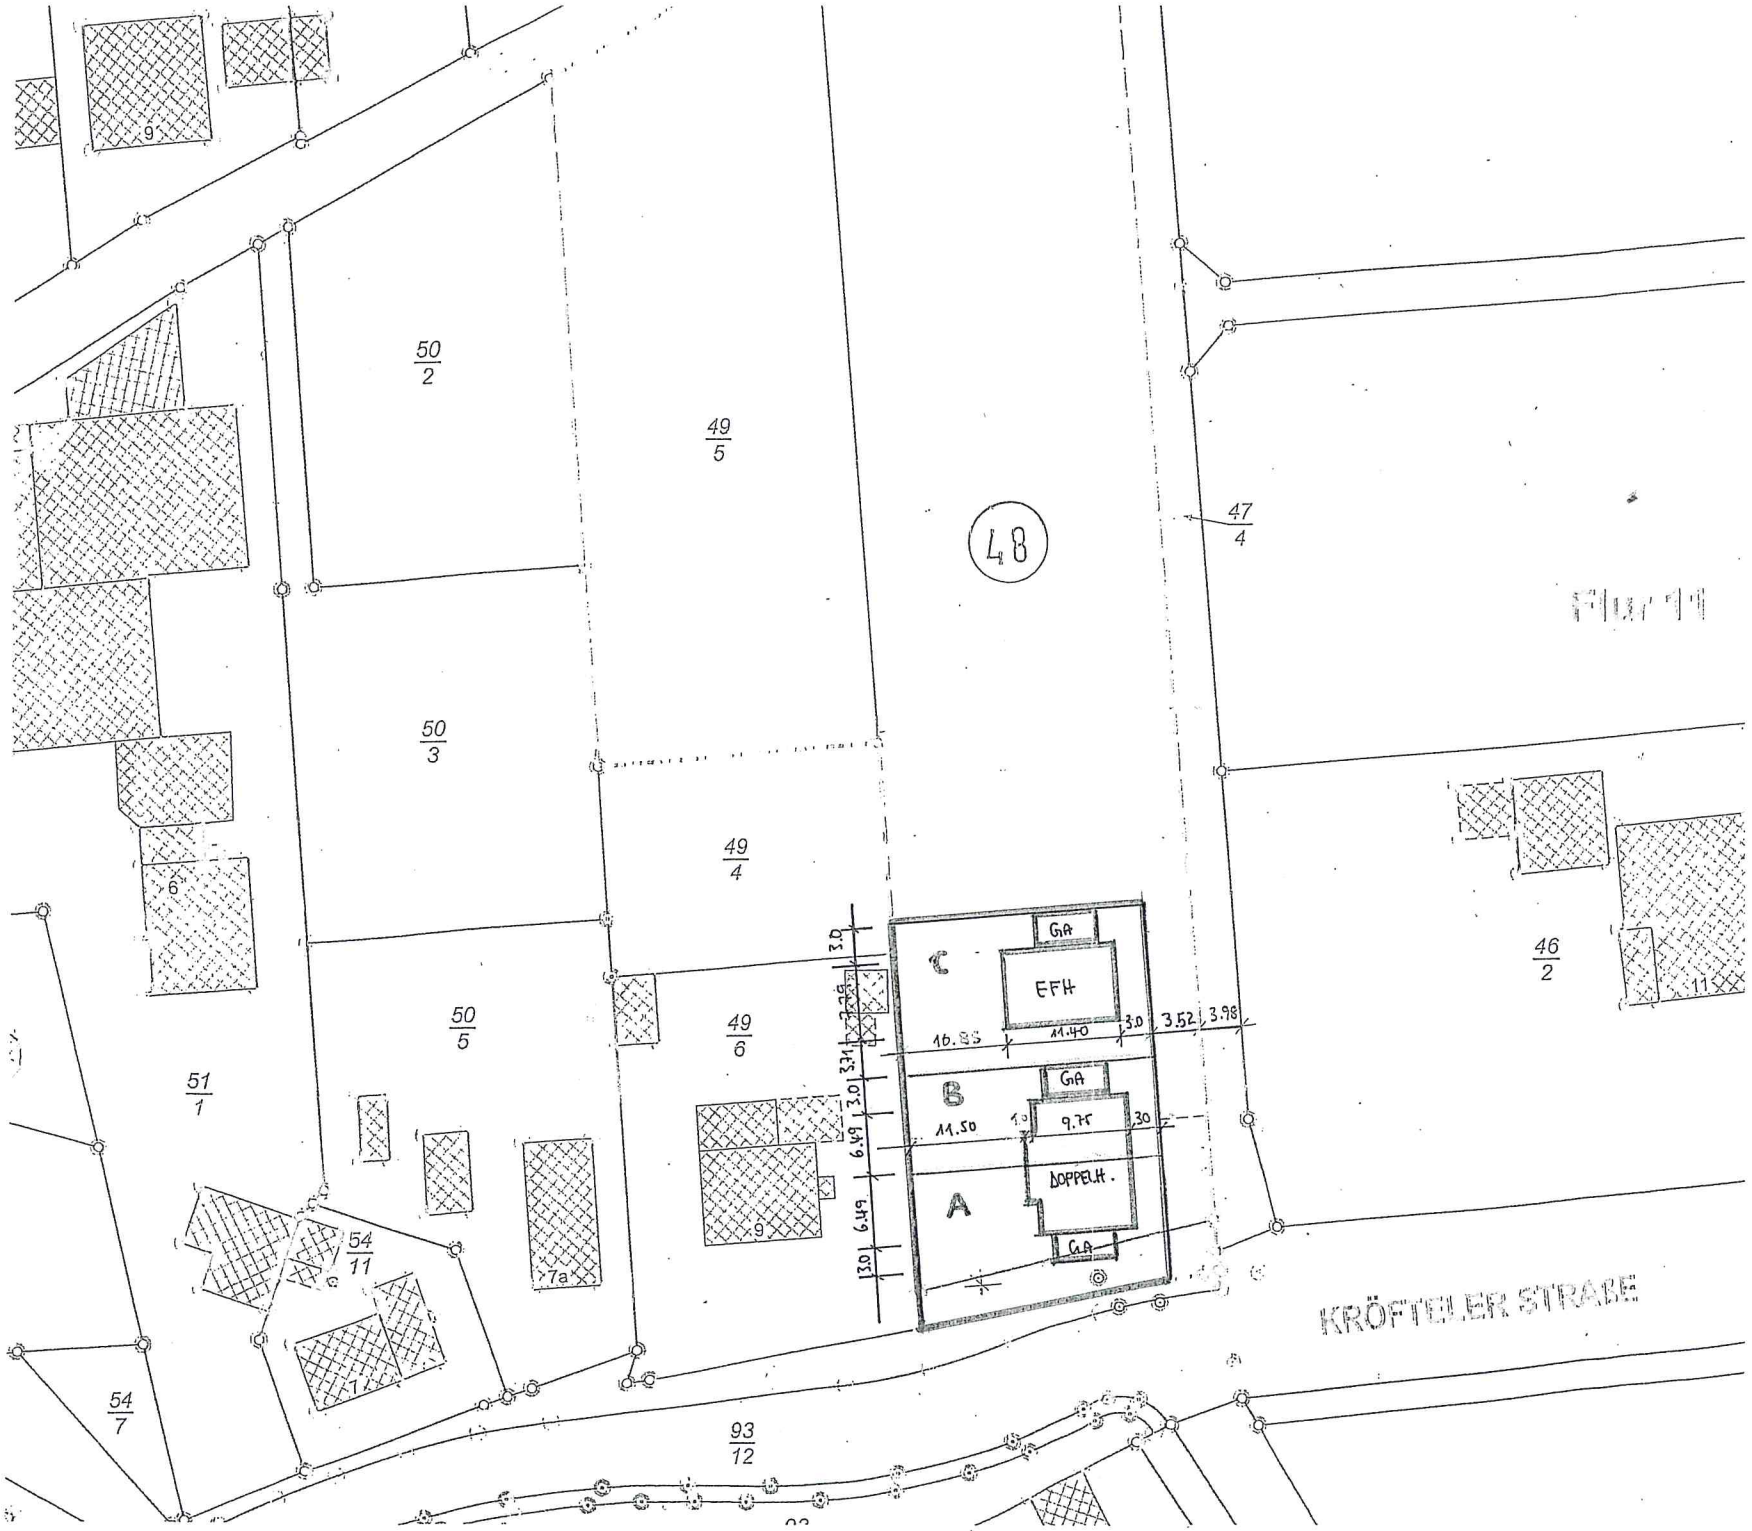
50/2
49/5
48
47/4
Flur 11
50/3
49/4
46/2
50/5
49/6
51/1
54/11
54/7
93/12
KRÖFTELER STRAßE
C
GA
EFH
B
GA
DOPPELH.
A
GA
16.85
11.40
3.0
3.52
3.98
11.50
9.75
3.0
6.49
6.49
3.01
3.01
3.31
3.26
2.0

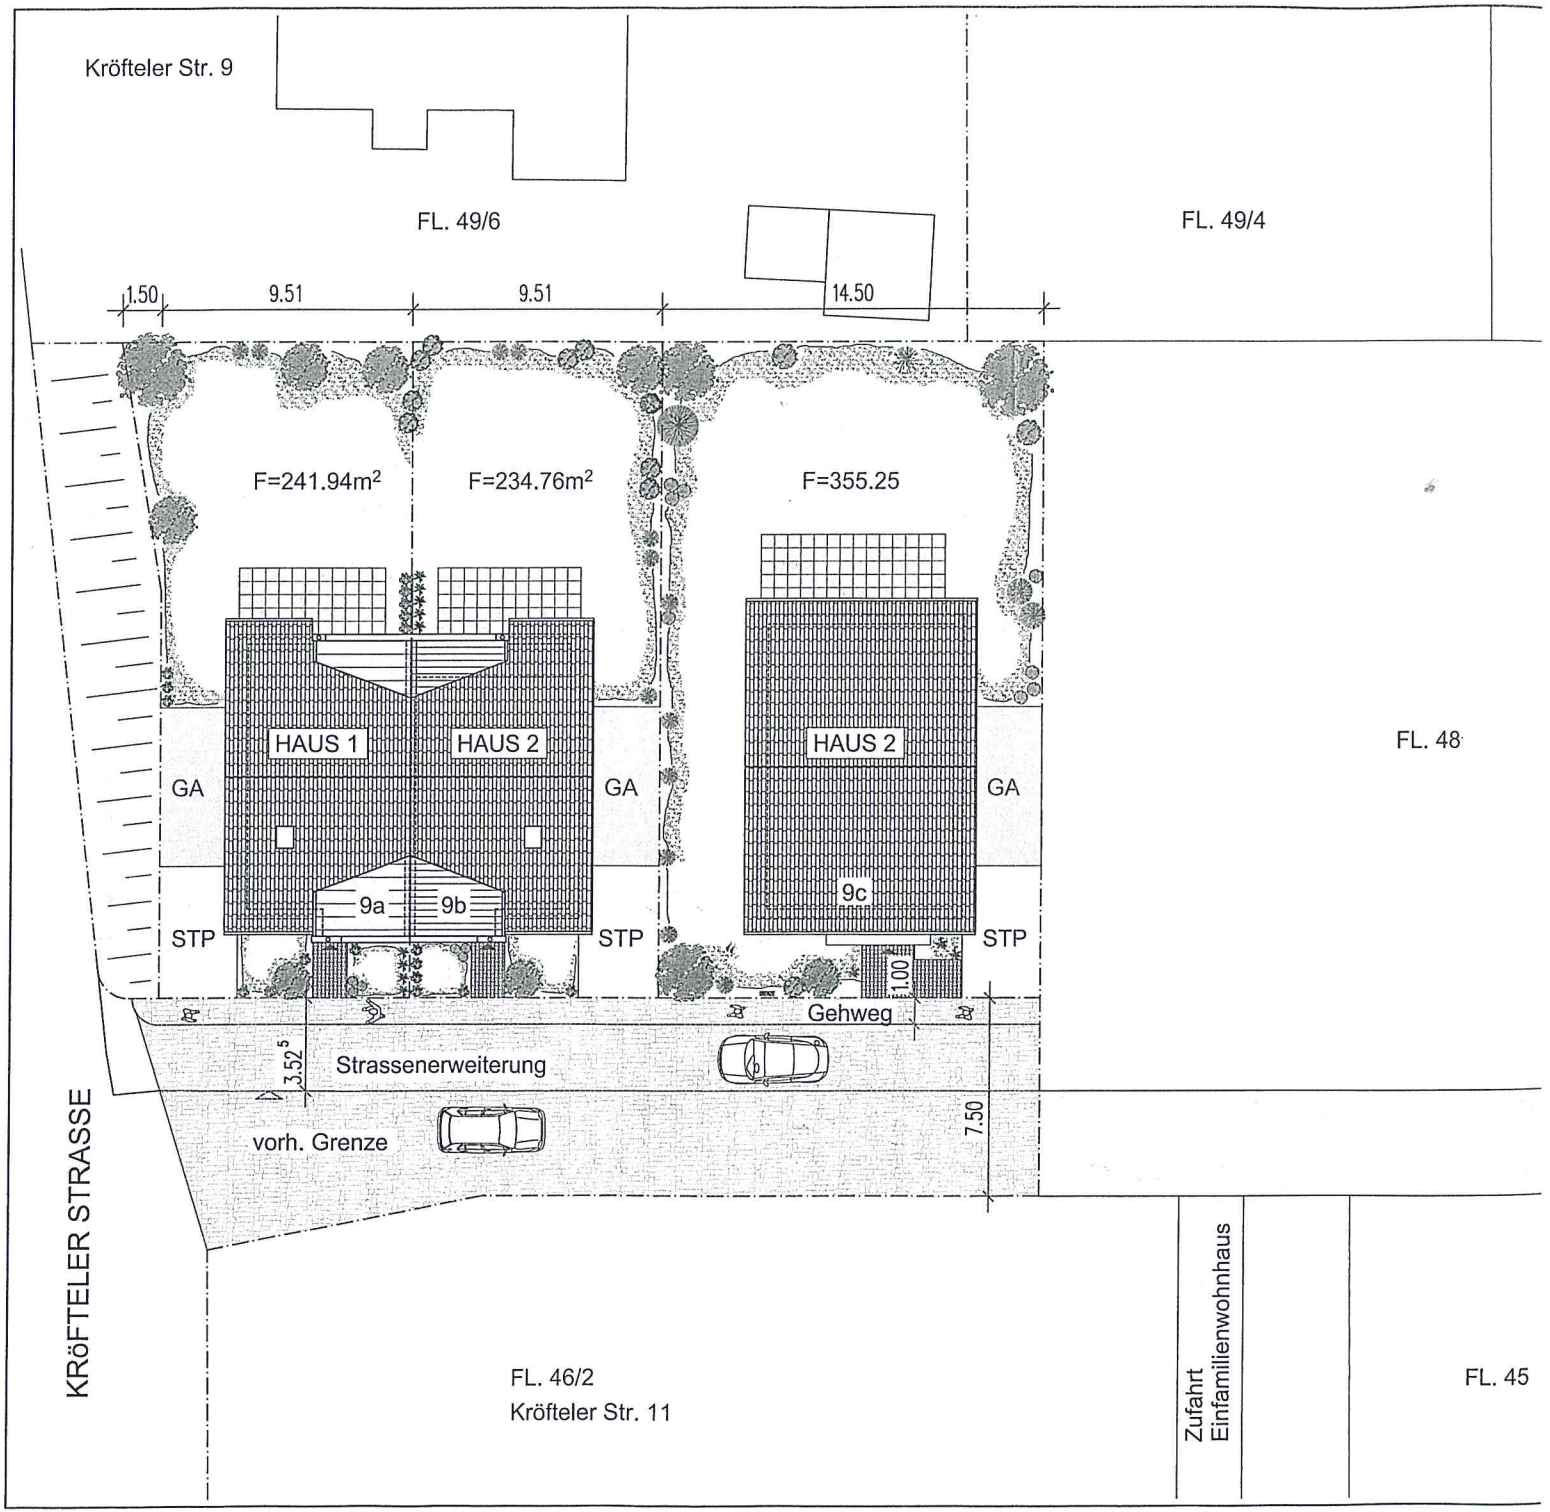
Kröfteler Str. 9
FL. 49/6
FL. 49/4
1.50
9.51
9.51
14.50
F=241.94m²
F=234.76m²
F=355.25
HAUS 1
HAUS 2
HAUS 2
GA
GA
GA
STP
STP
STP
9a
9b
9c
FL. 48
1.00
Gehweg
3.52⁵
Strassenerweiterung
vorh. Grenze
7.50
KRÖFTELER STRASSE
FL. 46/2
Kröfteler Str. 11
Zufahrt
Einfamilienwohnhaus
FL. 45

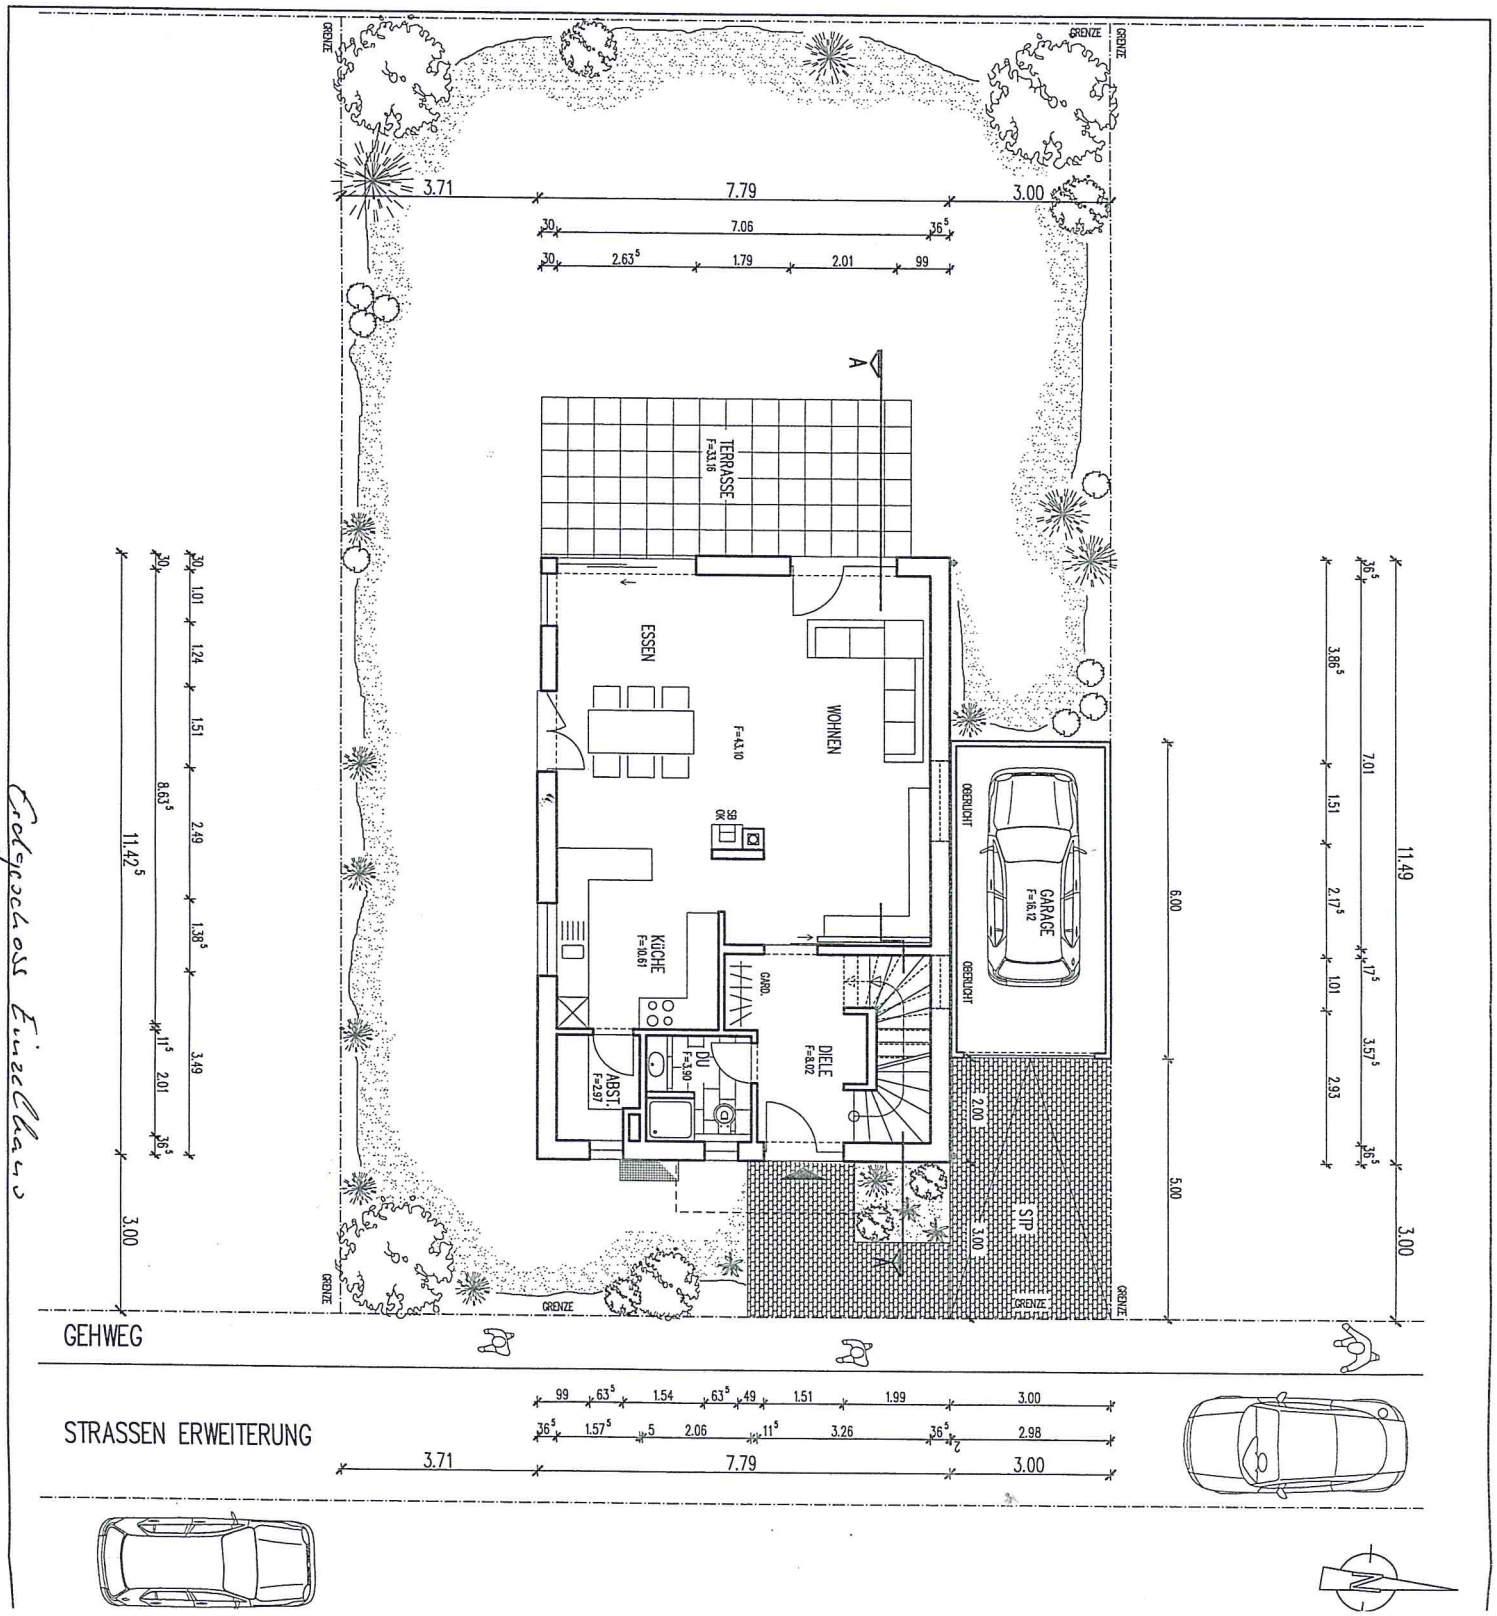

Erdgeschoss Einzelhaus

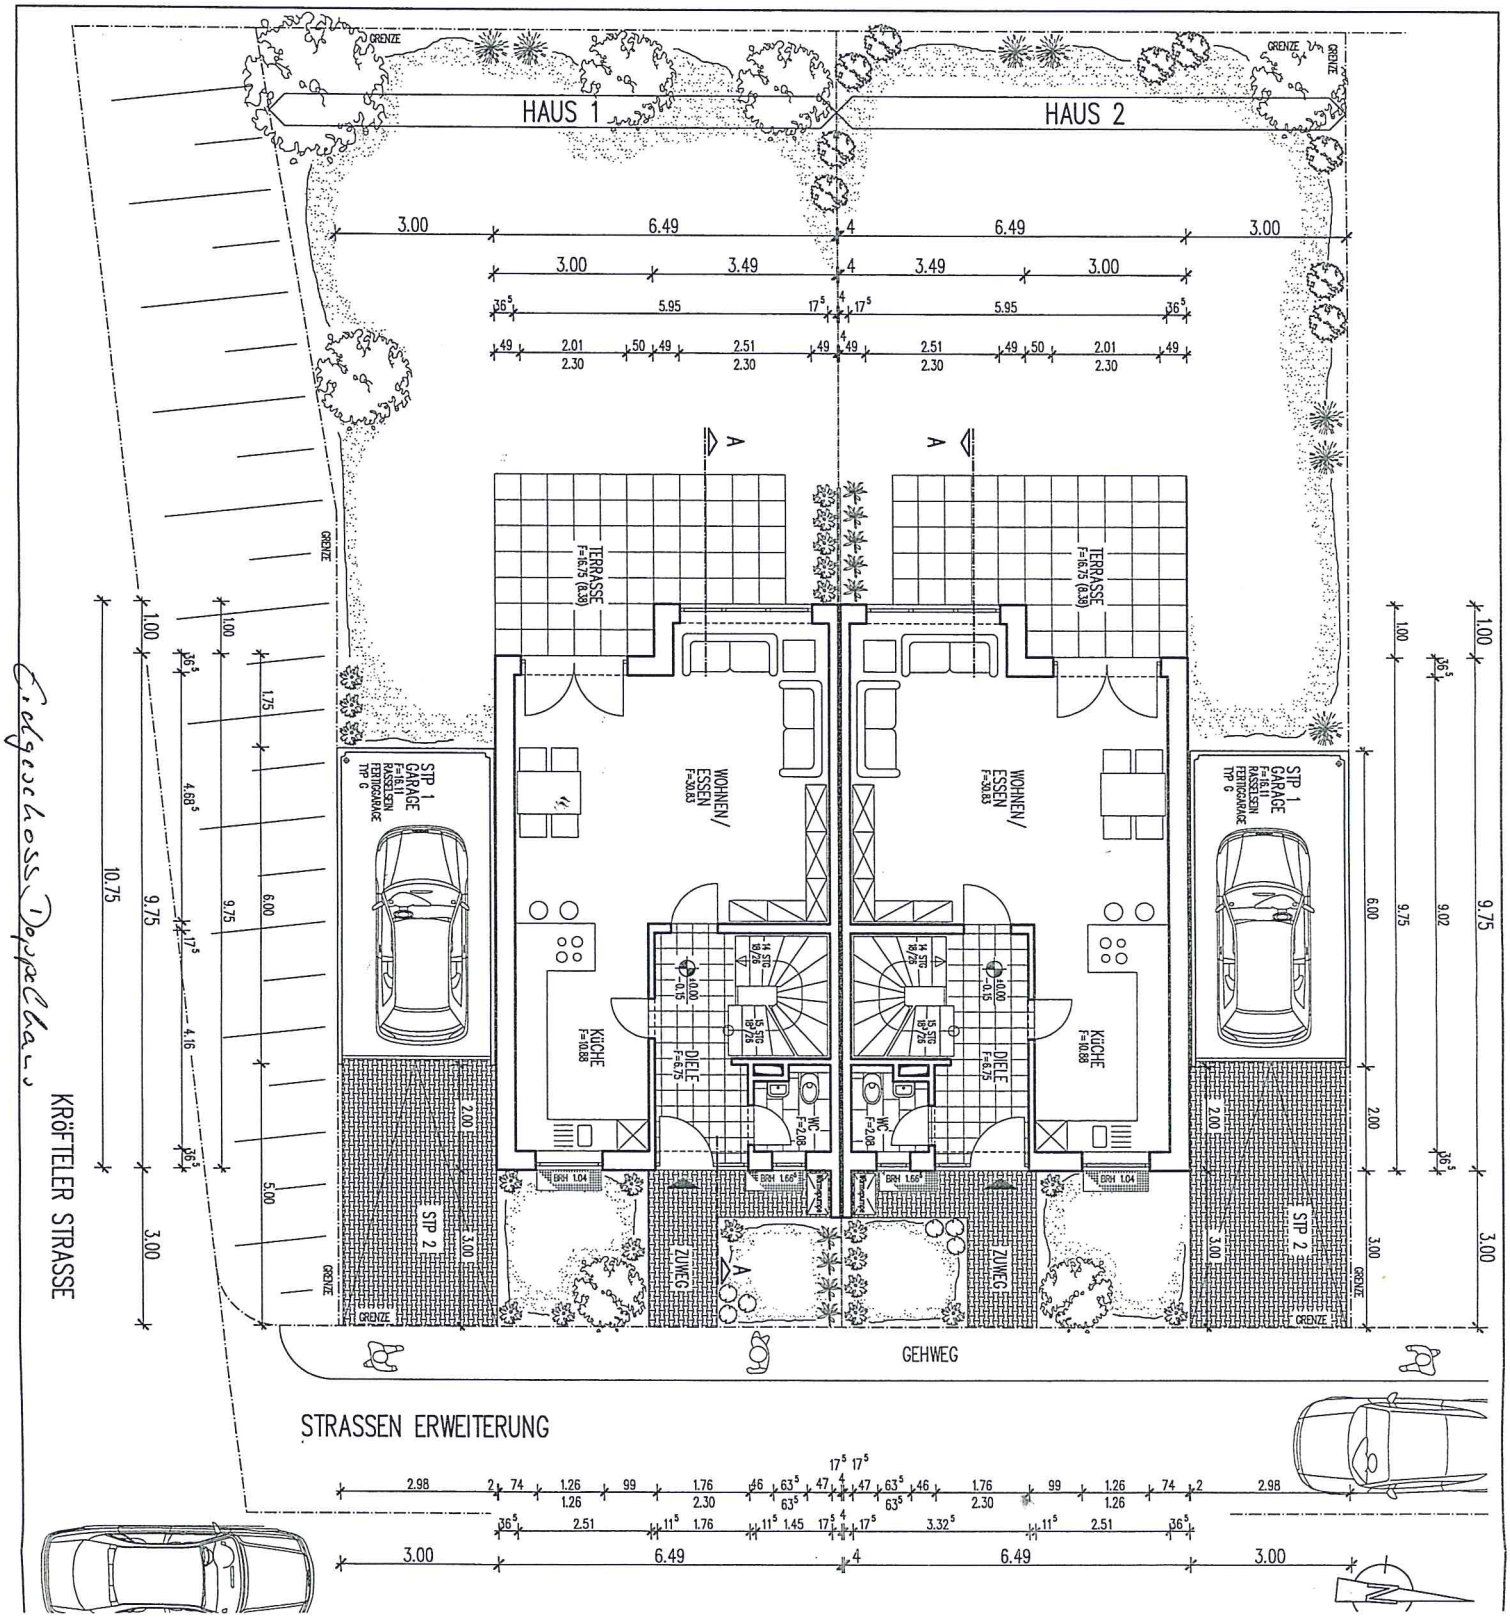
HAUS 1
HAUS 2
GRENZE
3.00
6.49
4
3.49
5.95
2.01
2.30
50
2.51
TERRASSE F=16.75 (8.38)
WOHNEN/ ESSEN F=30.83
KÜCHE F=10.88
DIELE F=6.75
WC F=2.08
STP 1 GARAGE FERTIGGARAGE
STP 2
ZUWEG
GEHWEG
KRÖFTELER STRASSE
STRASSEN ERWEITERUNG
Eingeschoss. Doppelhaus

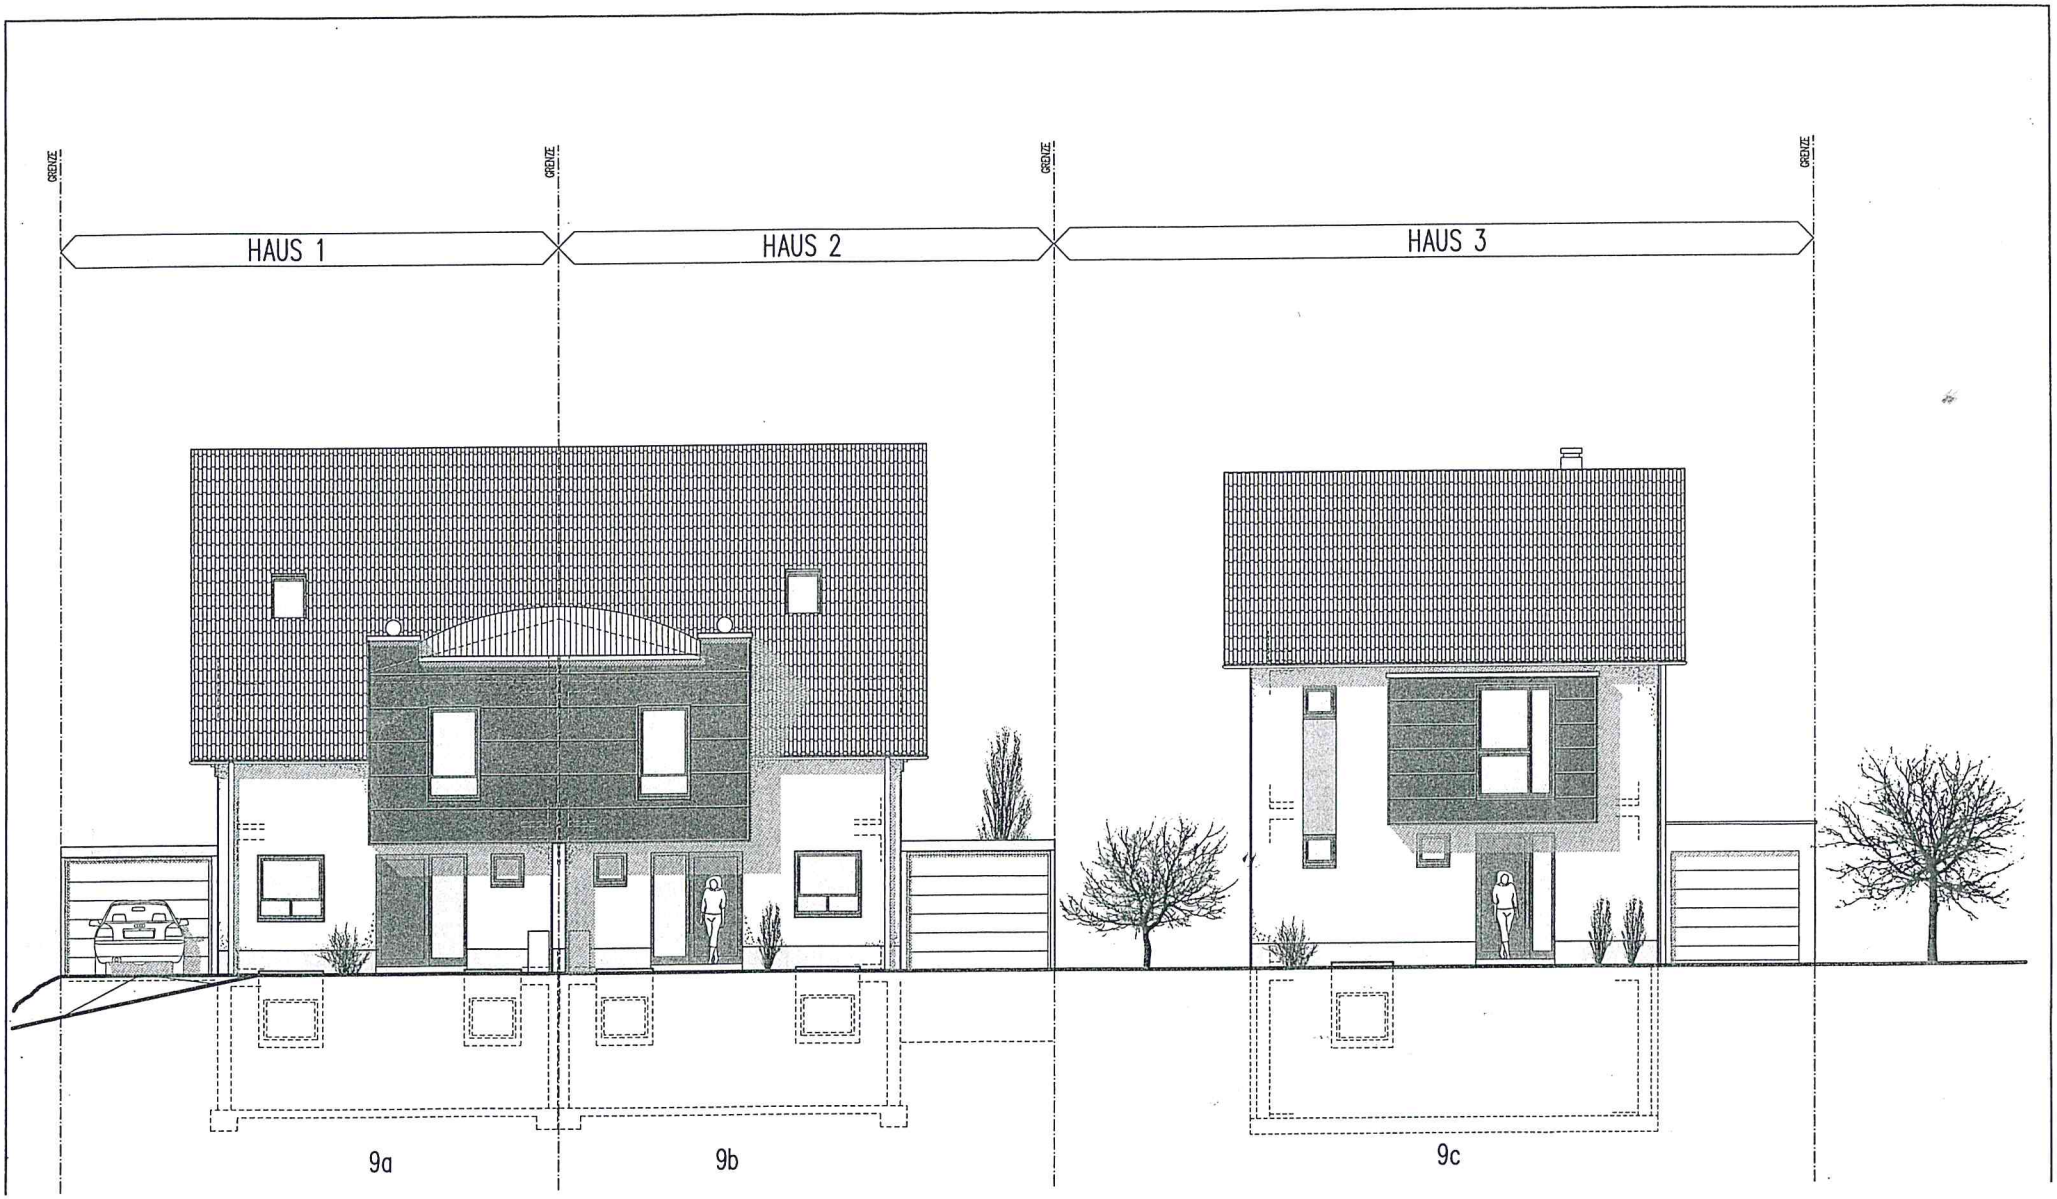
GRENZE
GRENZE
GRENZE
GRENZE
HAUS 1
HAUS 2
HAUS 3
9a
9b
9c